


- LEGENDA
- Canalizzazione di mandata in polisocianurato
- Canalizzazione di ripresa in polisocianurato

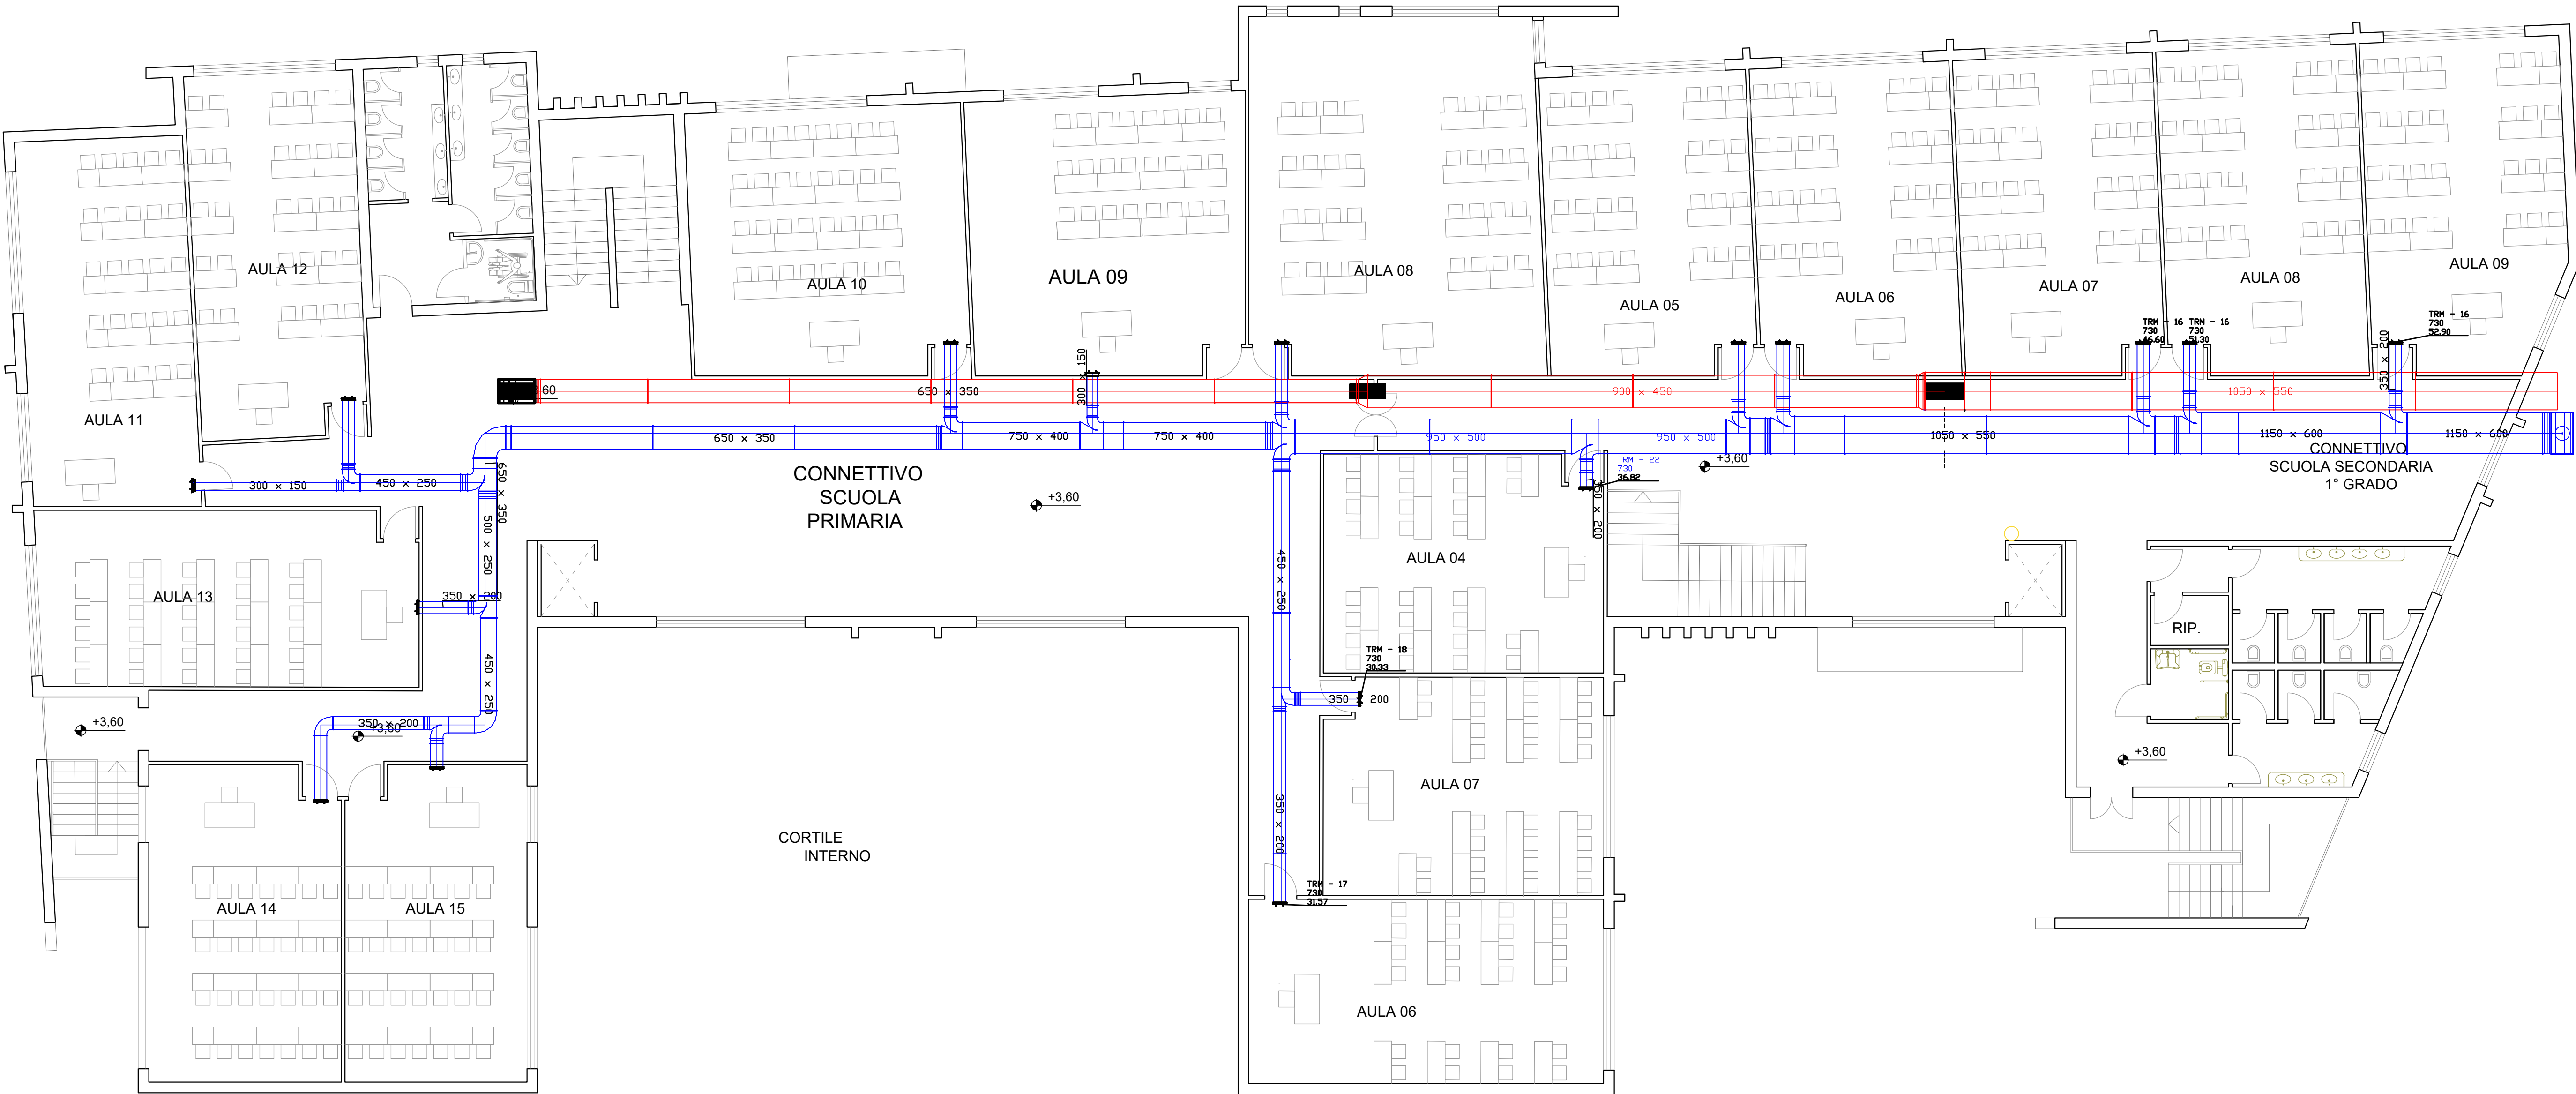

Scala 1:200

REGIONE PUGLIA
COMUNE DI CASTELLANETA (TA)

INTERVENTI DI DEMOLIZIONE E RICOSTRUZIONE
DELLA SCUOLA F. SURICO

Tavola

EC 02-2

IMPIANTI MECCANICI
ARIA PRIMARIA
PIANO PRIMO

Proponente

Comune di Castellaneta (TA)

Progettista

Ing. Roberto MARINELLI

R.U.P.

Arch. Pantaleo DE FINIS

Scala

—

Data

Maggio 2019

Agg.ti