


LEGENDA	
	MSURITORE DIEL
	QUADRO ELETTRICO
	QUADRO PARTENZA
	QUADRO GENERALE
	QUADRI DI ZONA
	COMANDO LUCE
	COMANDO LUCE A RELÉ
	DIFFUSORE ACUSTICO EVAC
	DIFFUSORE ACUSTICO A TROMBA 20W EVAC
	CENTRALE DIFFUSORE SONORA EVAC
	LAMP. D'EMERGENZA LED
	PRESA F30 10/16A
	CAMPANA FINE LEZIONE - ALLARME
	PULSANTE CAMPANA
	PULSANTE DI SGANCIO EMERGENZA
	COLLETTORE DI TERRA
	POZZETTO DI TERRA CON SPANDENTE 1,5 m
	PLAFONIERA LED EQ.2x59W DARK LIGHT
	PLAFONIERA LED EQ.2x36W
	PLAFINIERA LED TONDA IP55
	ESTRATTORE
	POSTAZIONE CITOFOONICA ESTERNA
	POSTAZIONE CITOFOONICA INTERNA
	ALLARME WC DISABILI OTTICO/ACUSTICO
	PULSANTE A TIRANTE ALLARME WC DISABILI
	MONTANTE ASCENDENTE/DISCENDENTE
	APPARECCHIO A PARETE

REGIONE PUGLIA	
COMUNE DI CASTELLANETA (TA)	
INTERVENTI DI DEMOLIZIONE E RICOSTRUZIONE DELLA SCUOLA F. SURICO	
tavola	IMPIANTI ELETTRICI IMPIANTO LUCI E F.M. PIANO TERRA
EL-01	
Proponente	Comune di Castellaneta (TA)
Progettista	Ing. Roberto MARINELLI
R.U.P.	Arch. Pantaleo DE FINIS
Scala	—
	Data Maggio 2019
	Agg.ti

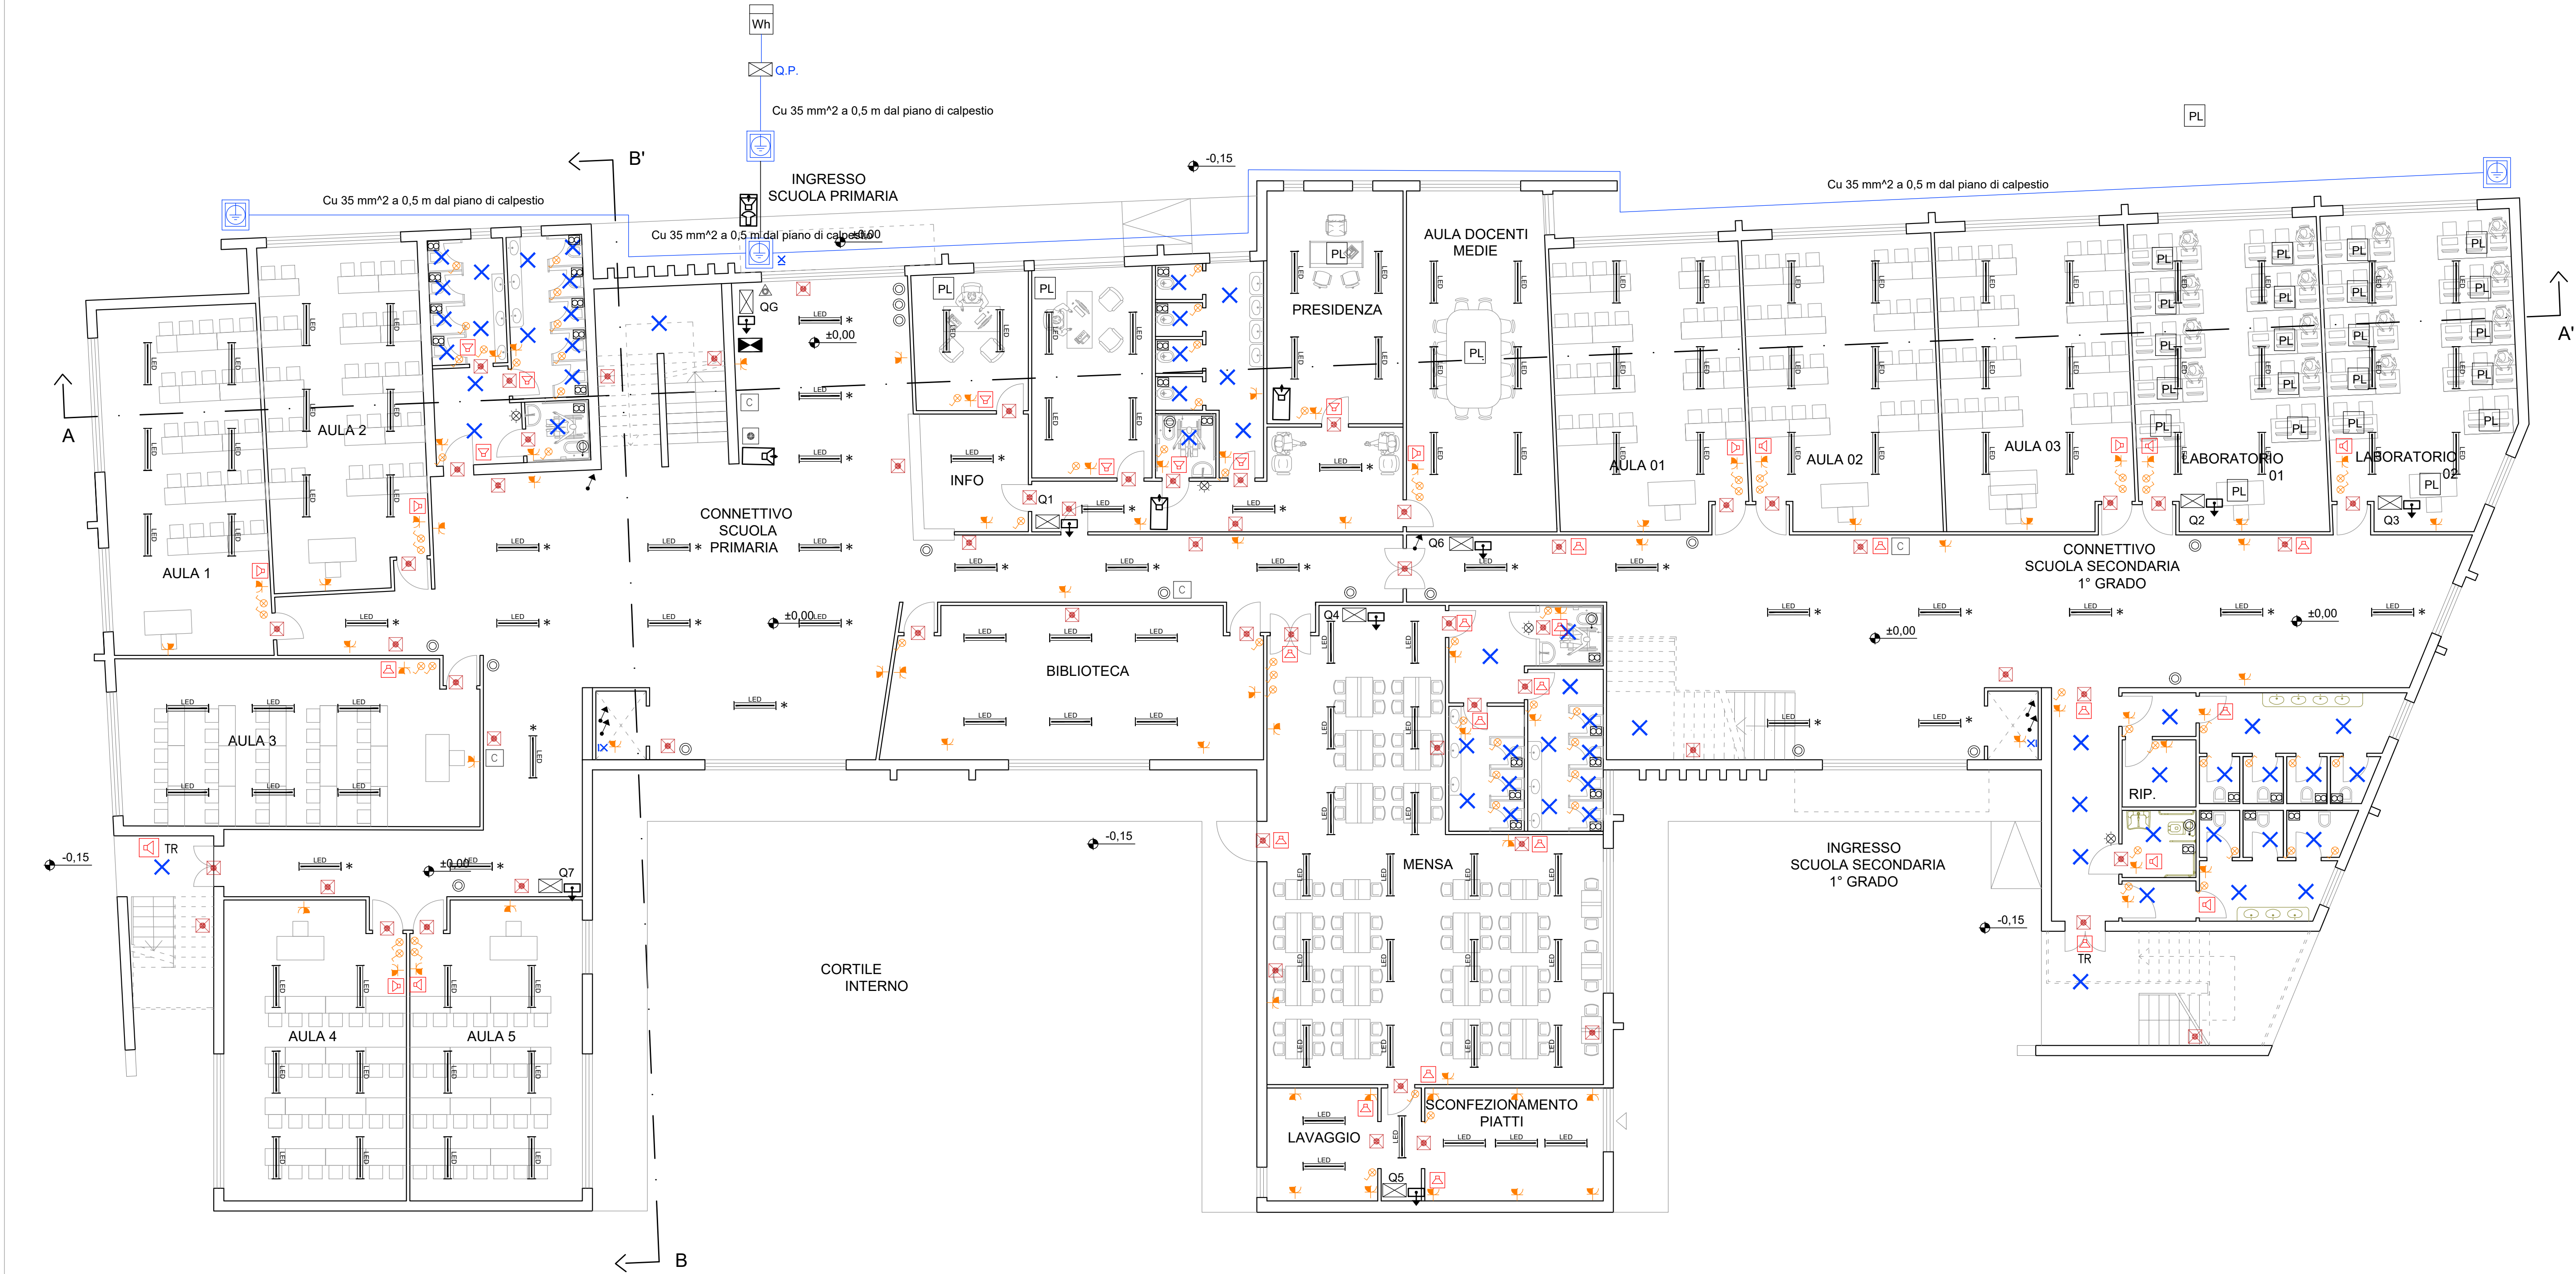

Scala 1:200