



LEGENDA	
	Cappellone industriale 250 W
	Apparecchio di illuminazione a due tubi fluorescenti da 36 W
	Apparecchio di illuminazione a un tubo fluorescente da 36 W
	Apparecchio di illuminazione a un tubo fluorescente da 18 W
	Interruttore
	Cassetta di derivazione
	Quadro elettrico
	Contatore ENEL

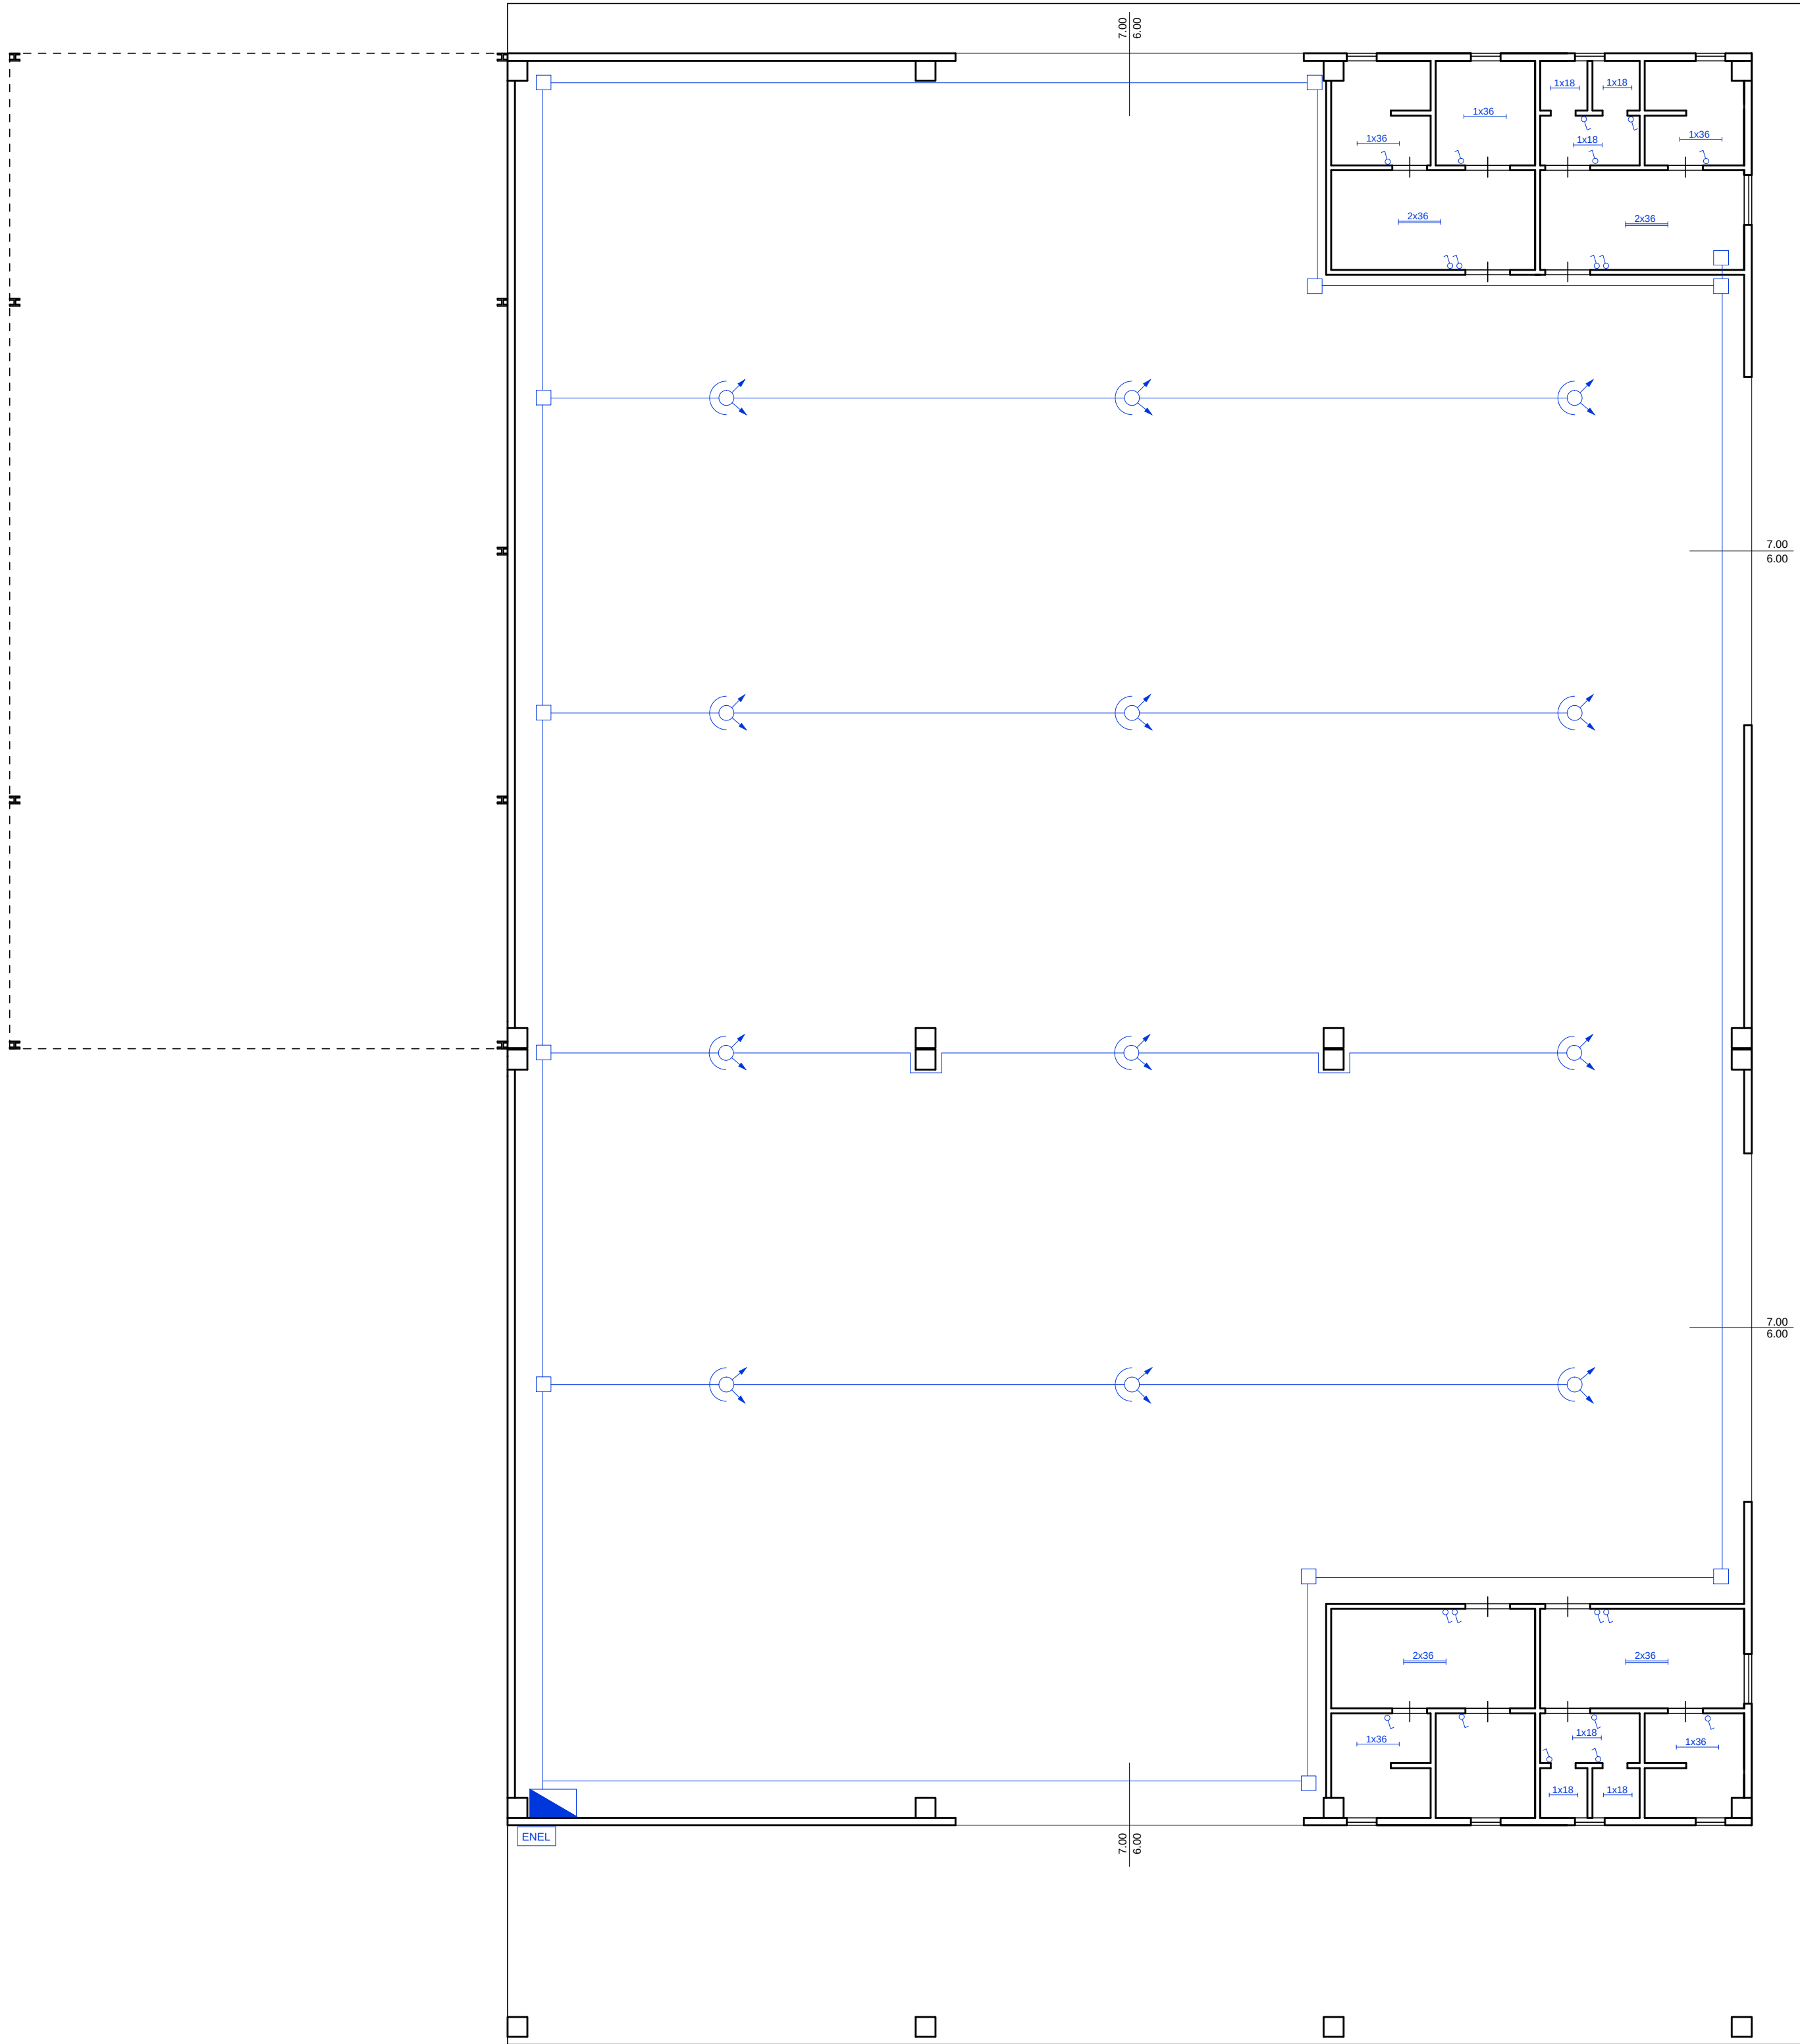

PLANIMETRIA GENERALE
- IMPIANTO LUCE -

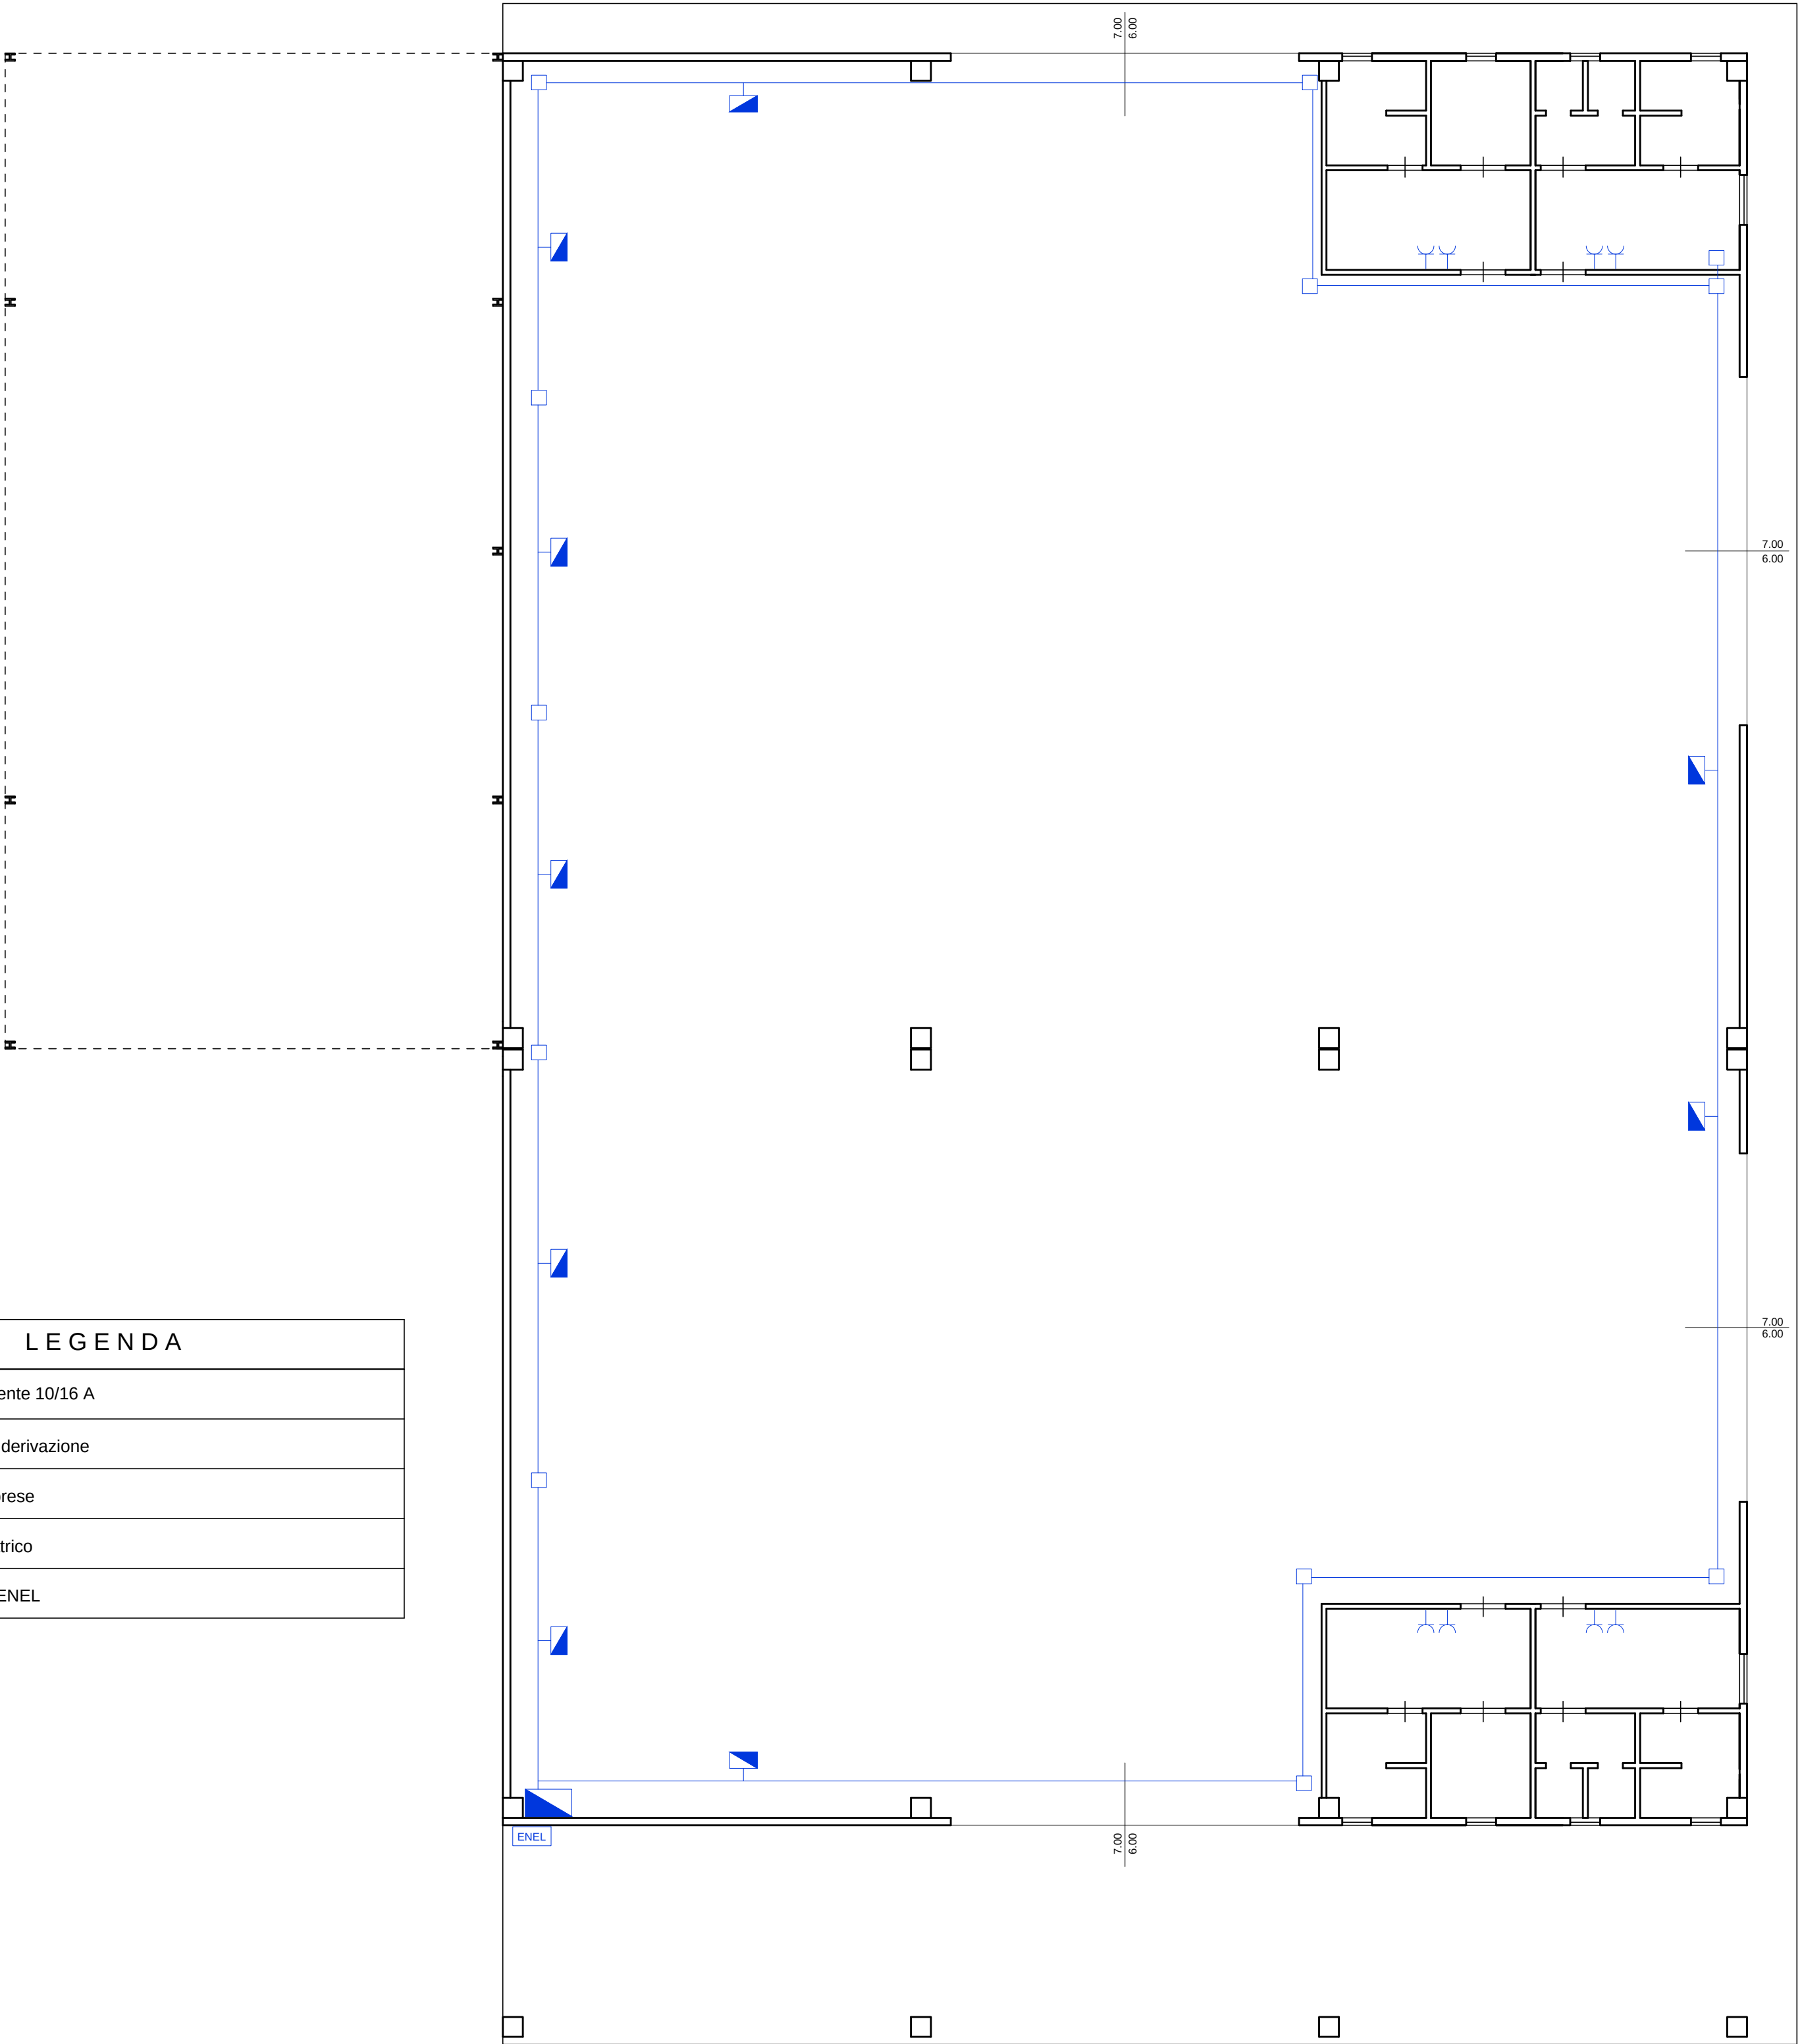

PLANIMETRIA GENERALE
- IMPIANTO FORZA MOTRICE -

Comune di Castellaneta

COMMITTENTE: HIDRO-COS s.n.c.
Amministratore ROTOLO Antonio

IMPRESA:

COSTRUZIONE OPIFICIO
EX DPR 447/98 - 440/2000 E S.M. E I.

PROGETTO: dott. Pietro GIGANTE - ingegnere -

ELABORATI:
IMPIANTO LUCE - IMPIANTO FORZA MOTRICE

STUDIO TECNICO dott. Ing. Pietro Gigante
Via San Martino n. 23 - 74011 Castellaneta - Ta -
Tel. 336.822607

DATA

SCALA

NUMERO TAVOLA
5