

Comune di Castellaneta

COMMITTENTE: HIDRO-COS s.n.c.
Amministratore ROTOLO Antonio

IMPRESA:

COSTRUZIONE OPIFICIO
EX DPR 447/98 - 440/2000 E S.M. E I.

PROGETTO: dott. Pietro GIGANTE - ingegnere -

ELABORATI:
SISTEMA DI SMALTIMENTO ACQUE METEORICHE
ACQUE DI PRIMA PIOGGIA


DATA

SCALA

NUMERO TAVOLA
7

Ing. Pietro Gigante

Via San Martino n. 23 - 74011 Castellaneta
Tel. 336.822607

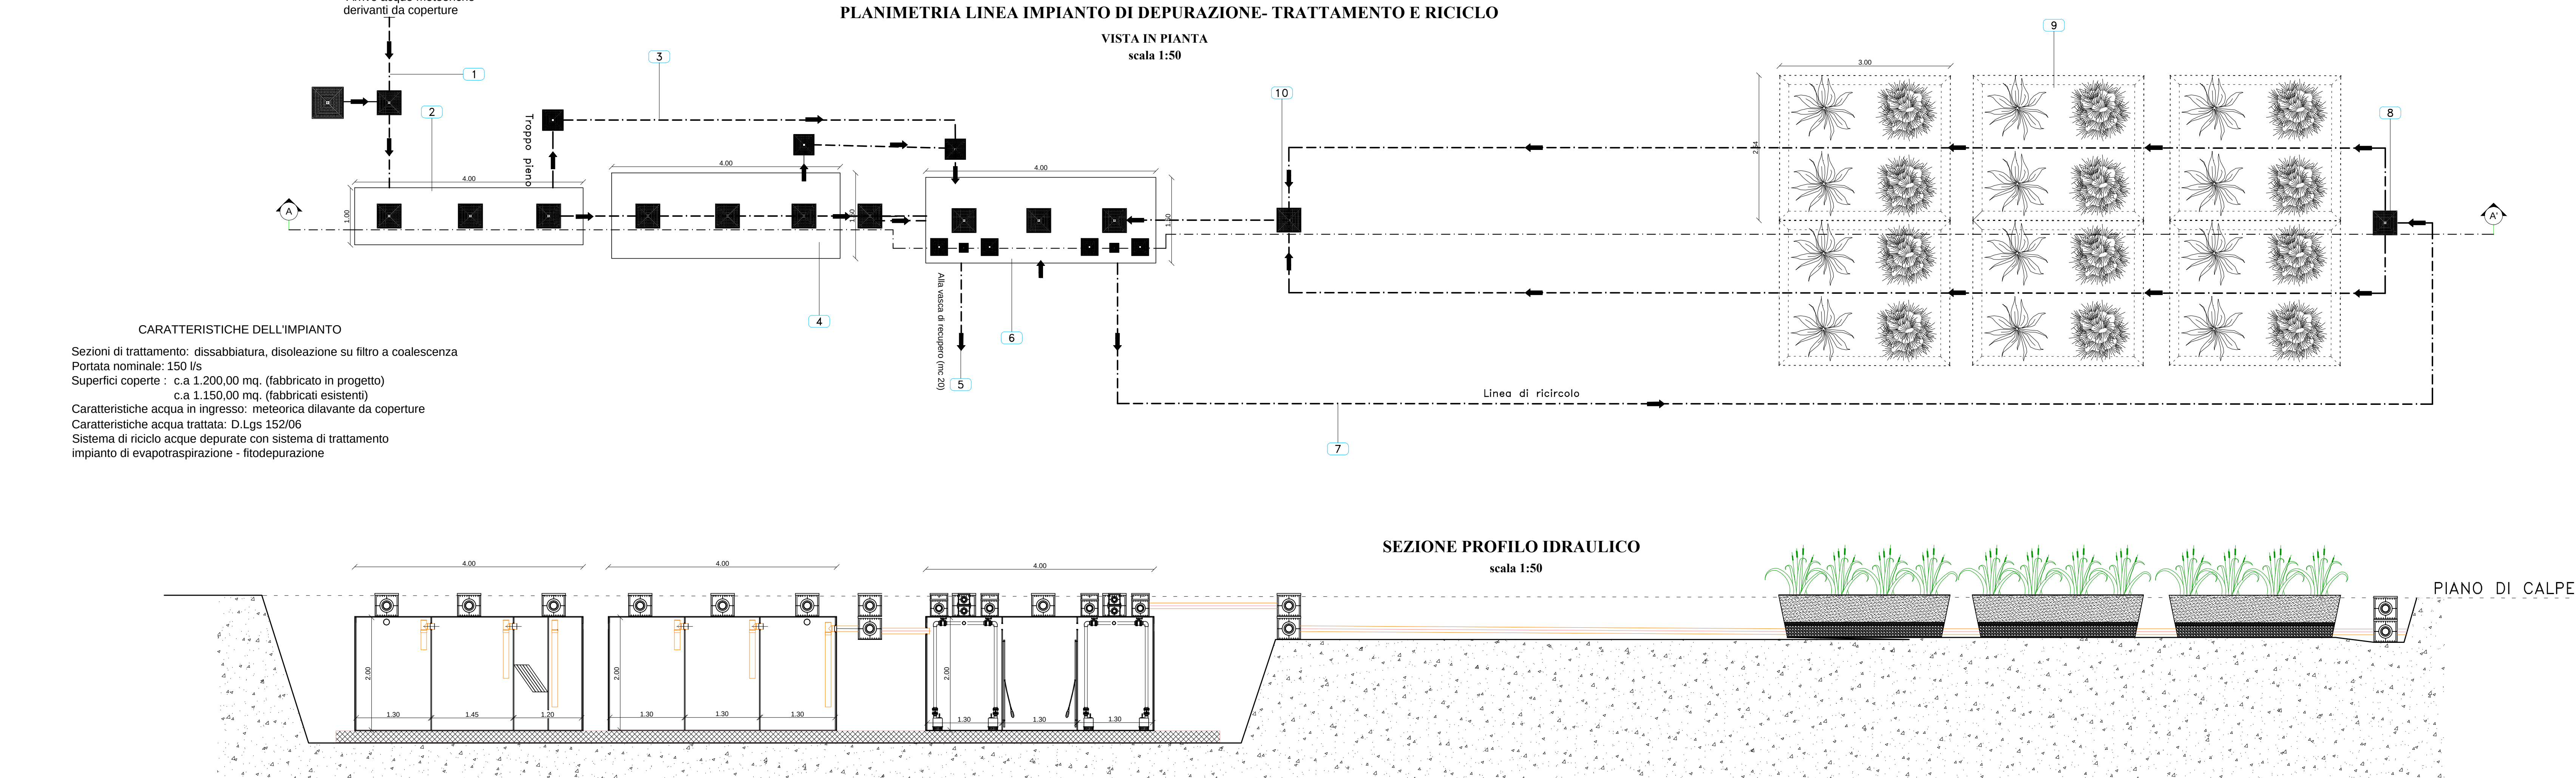

LEGENDA

1. Arrivo acque meteoriche

2. Unità di dissabbiatura e disoleazione primaria

3. Troppo pieno accumulo acque di 1° pioggia

4. Unità di defangazione e disoleazione

5. Reintegro cisterna interrata

6. Unità di accumulo e rilancio

7. Rilancio ai vassoi di evapotraspirazione

8. Pozzetto ripartitore 400x400x800

9. Vassoi di evapotraspirazione a sez. troncopiramidale

10. Pozzetto di livello 400x400x800

ARBUSTI	FIORI
Akuba Japonica	Amucus Silvester
Bambù	Astilbe
Calycanthus Floridus	Elymus Arenarius
Cornus Alba	Felci
Cornus Florida	Iris Pseudo Corus
Cornus Stolonifera	Iris Kaempferi
Kalmia Latifolia	Lyrum Officialis
Laurus Cerasus	Napeta Musini
Rhamnus Frangula	Petasites Officialis
Sambucus Nigra	
Sambucus Canadensis	
Spiraea Salicifolia	
Thuja Canadensis	

PARTICOLARE
scala 1:25

Diagram showing a cross-section of the treatment unit with labels: PIANO DI CALPESTIO, TERRENO + TORBA, STRATO DI TESSUTO NON TESSUTO, 200mm DI GHIAIA (granometria 30-50mm).