


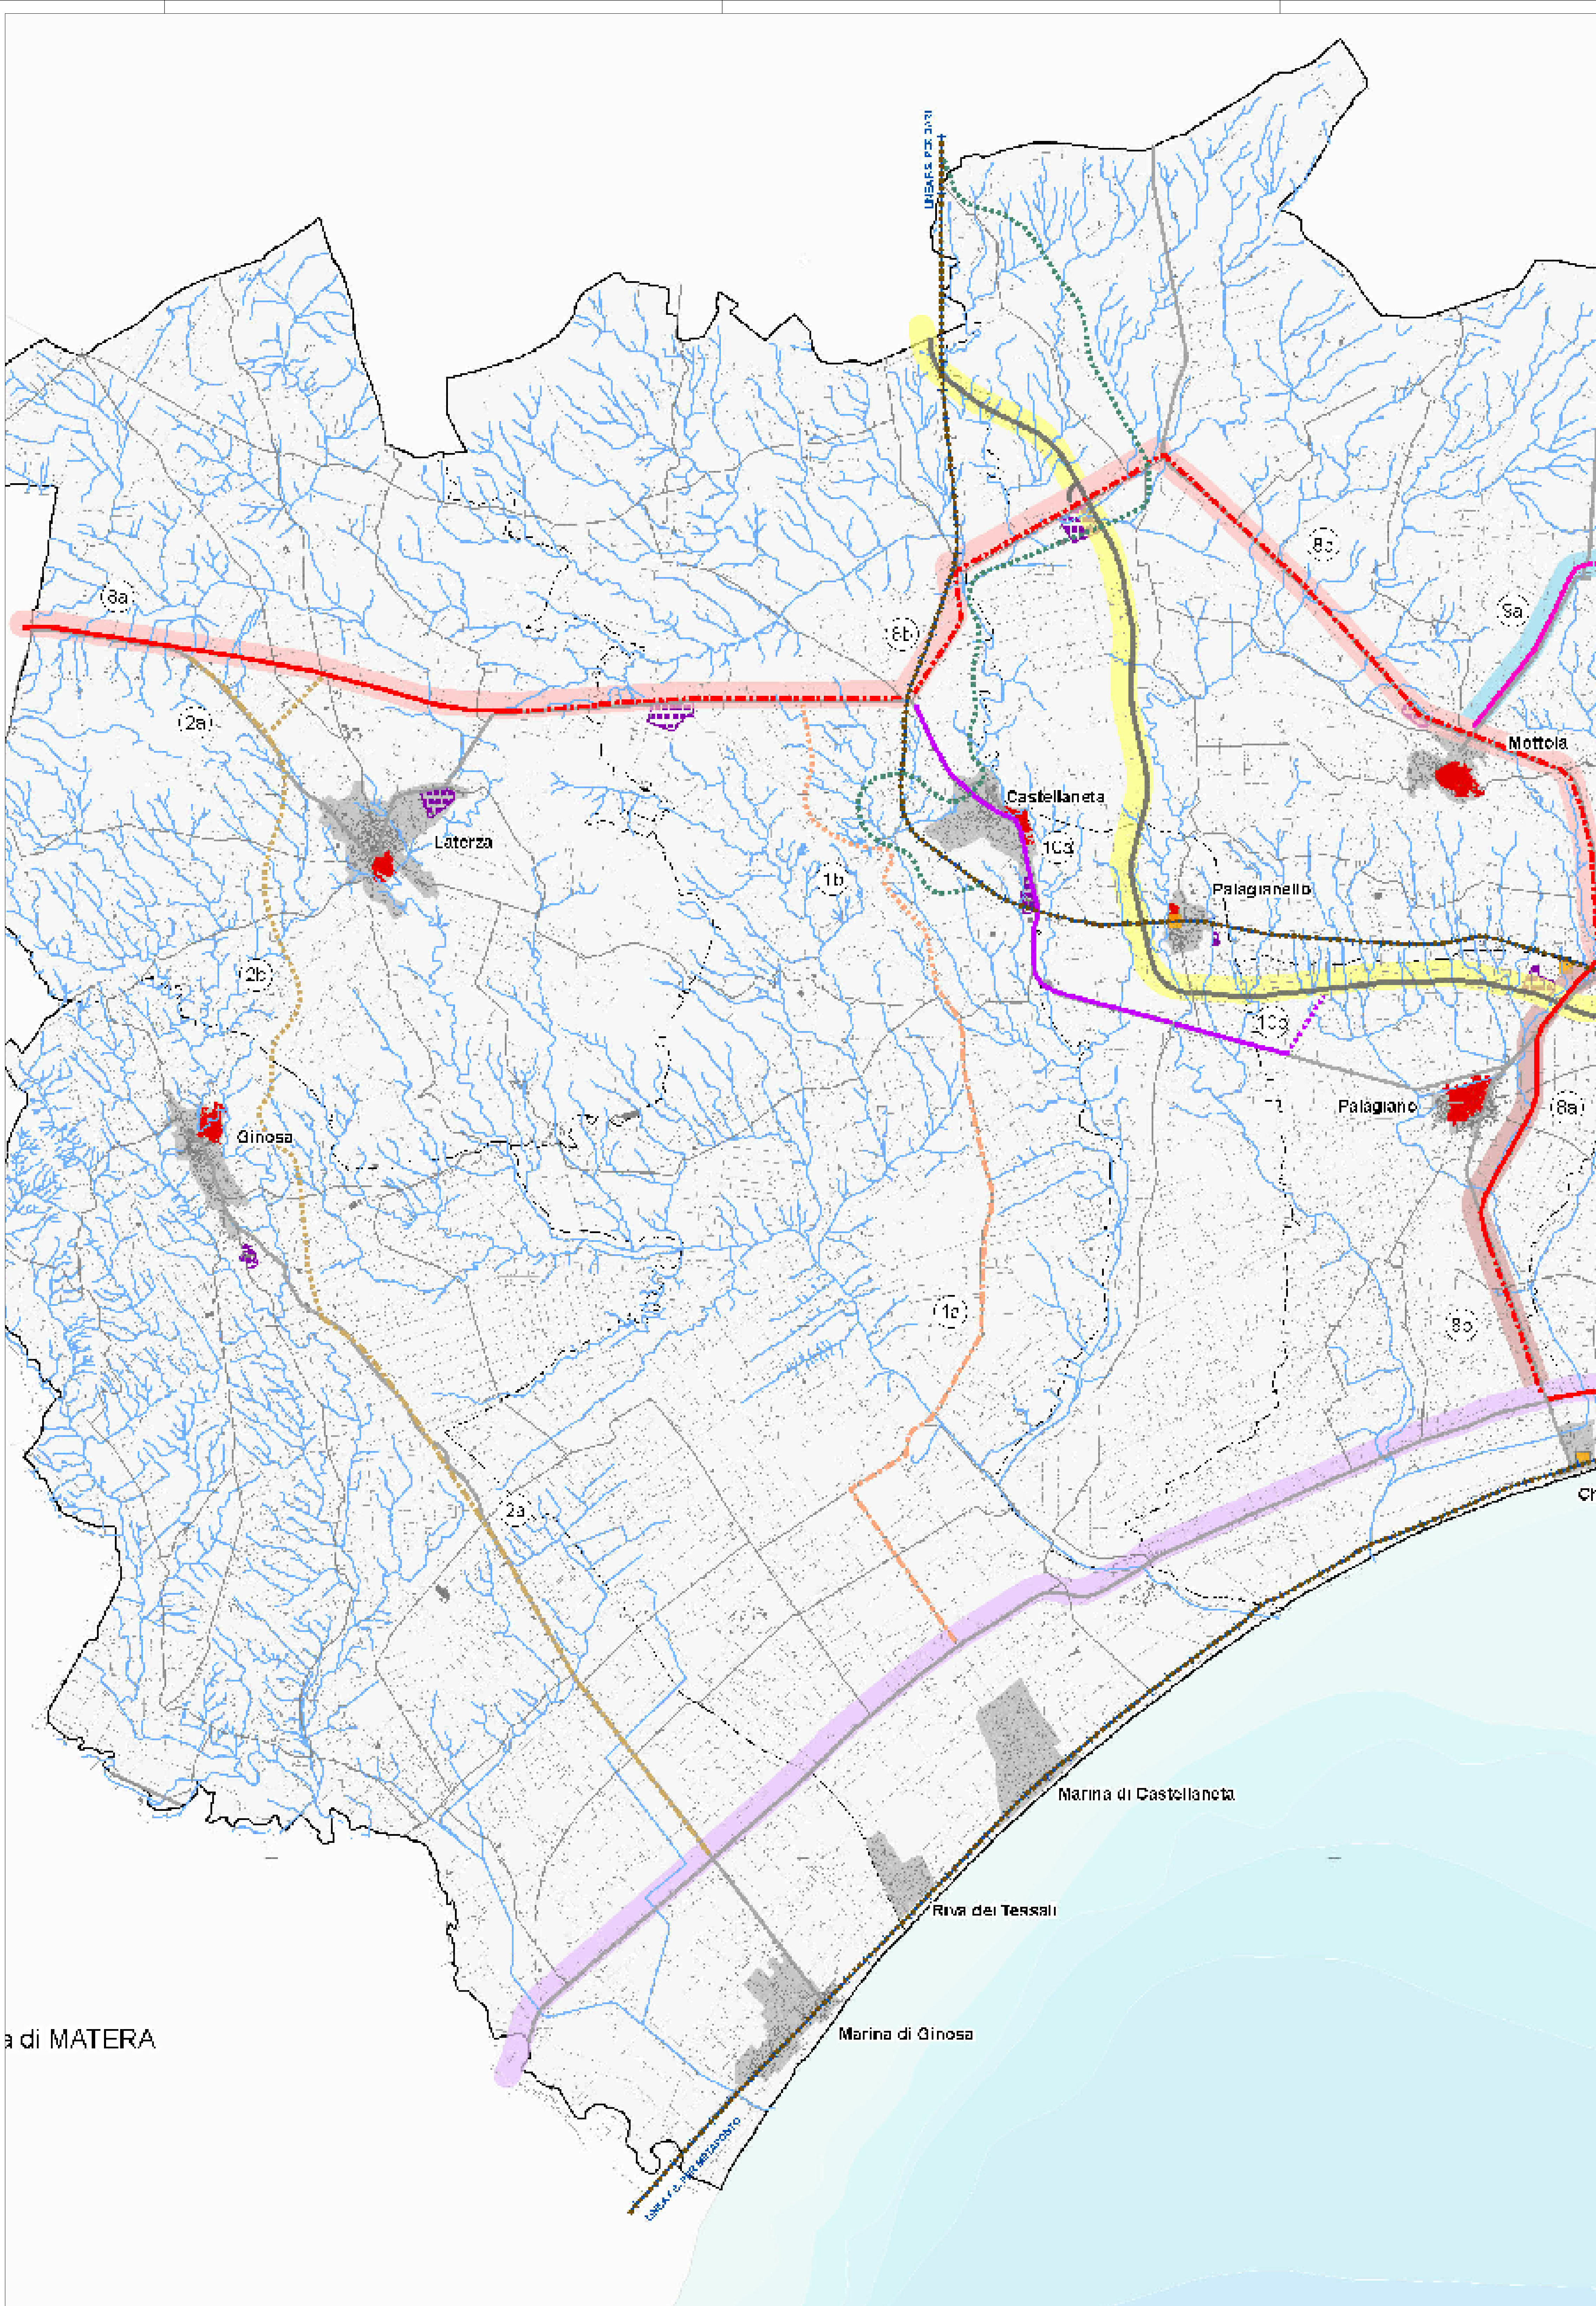

PTCP

piano territoriale di coordinamento provinciale

PR A05 - INFRASTRUTTURE DI TRASPORTO

Progettista
ing. Giuseppe ANCONA

Coordinamento Scientifico
prof. arch. Francesco KARRER
prof. arch. Alberto CLEMENTE

Gruppo di Esperti
prof. geologo Alfonso RUSSI
arch. Rocco CERINO
ing. Angelo BUSO

Esperti Operatori GIS
dott. for. Francesco DURSÌ
dott. archeologa Sabrina DEL PIANO

Legenda

Identificazione areale

- Aree PIP
- distripark
- Identificazione lineare

Linee RFI

- linea nazionale BARI - TARANTO - BRINDISI
- linea regionale LECCE - BRINDISI - TARANTO
- linea nazionale TARANTO - METAPONTO

Linee FSE

- linea regionale MARTINA FRANCA - FRANCAVILLA - MANDURIA
- linea regionale MARTINA FRANCA - TARANTO

Linee dismesse

- Circummaripollo
- tratto Palagianello - Gioia del Colle (linea nazionale RFI)

Mobilità cambiabile

Direttrici nord-sud (di penetrazione)

- 1a) SST - SP 13 Appiano mare (da adeguare)
- 1b) SST - SP 13 Appiano mare (da realizzare)
- 2a) Laterza-Ginosa-mare (da adeguare)
- 2b) Laterza-Ginosa-mare (da realizzare)
- 3a) Grottaglie-S. Giorgio J. Puliano-Leporano-mare (in esercizio)
- 3b) Grottaglie-S. Giorgio J. Puliano-Leporano-mare (da realizzare)
- 3c) Grottaglie-S. Giorgio J. Puliano-Leporano-mare (scantinato)
- 4a) Frapagnano-Luzzano-mare (in esercizio)
- 4b) Frapagnano-Luzzano-mare (da realizzare)
- 5a) Francavilla-Manduria-mare (da adeguare)
- 5b) Francavilla-Manduria-mare (da realizzare)
- 6a) SP 58 Martina Franca-Alberobello (in esercizio)
- 6b) Circonvallazione di Martina Franca (da realizzare)
- 7a) Marina Franca-Grottaglie aeroporto (da adeguare)

Direttrici est-ovest (di attraversamento corridoio Bradano-Salentino)

- 8a) tratto in esercizio
- 8b) tratto da adeguare
- 8c) tratto da realizzare
- 8d) tratto da adeguare (variante)
- 8e) tratto cantierizzato
- 9a) Mottola-Manduria Franca (in esercizio)
- 9b) Mottola-Manduria Franca (da adeguare)
- 10a) SST-A14 ssa di raccordo Palagianello (in esercizio)
- 10b) SST-A14 ssa di raccordo Palagianello (da realizzare)

Libreria Salentina

Tangenziale sud di Taranto

- 11a) tratto da adeguare
- 11b) tratto da realizzare

Talsano-Avetrana

- 12a) tratto da adeguare
- 12b) tratto da realizzare

Corridori

- autostrada (A14)
- Basilicata - Salento
- Martina Franca - Mottola - autostrada
- tangenziale sud e nuova dorsale salentina
- SS 108 Jonica - Palagiano - A14
- SS 108 Jonica
- SS 172 dei Trulli
- tangenziale nord di Taranto
- Taranto porto - Brindisi

Infrastruttura in ambito extraurbano

- gruppo PUM - Area Vasta Tarantina
- linea del servizio pubblico e del trasporto turistico

Base cartografica

- aeroporto Grottaglie
- area Marina Militare
- Ente Autorità Portuale
- stazione ferroviaria
- autostrade
- strade statali
- strade provinciali
- altre strade
- strada sterrata
- centri urbani
- centri storici
- limiti comunali
- Reticolo idrografico (VAB Puglia - carta idrogeomorfologica - 2008)
- base fiume Tara

PTCP

piano territoriale di coordinamento provinciale

PR A06 - INFRASTRUTTURE A RETE - ENERGIA

Progettista
ing. Giuseppe ANCONA

Coordinamento Scientifico
prof. arch. Francesco KARRER
prof. arch. Alberto CLEMENTE

Gruppo di Esperti
prof. geologo Alfonso RUSSI
arch. Rocco CERINO
ing. Angelo BUSO

Esperti Operatori GIS
dott. for. Francesco DURSÌ
dott. archeologa Sabrina DEL PIANO

Legenda

Rete idrica uso civile

- Pertusillo rete principale
- Pertusillo rete secondaria
- Sele rete principale
- Sele rete secondaria
- Pertusillo - nodi

uso agricolo

- Sinni
- altre condotte
- Sinni - nodi
- centrale di trasformazione

Rete energetica elettrodotti


- linea 380 KV
- linea 150 KV
- linea 220 KV
- altre linee
- centrale elettrica
- termovalorizzatore
- parchi eolici (ipotesi progettuale)

Base cartografica

- aeroporto
- aree Marina Militare
- distripark
- limite Autorità Portuale
- stazione ferroviaria
- centri storici
- Caposaldo strada provinciale
- Autostrada
- Strada statale
- Strada provinciale
- sp Grottaglie mare
- Strada asfaltata
- Strada sterrata
- linee ferroviarie

metanodotti

- rete nazionale
- rete regionale
- parchi fotovoltaici (Masseria Rossa - Lizzano)

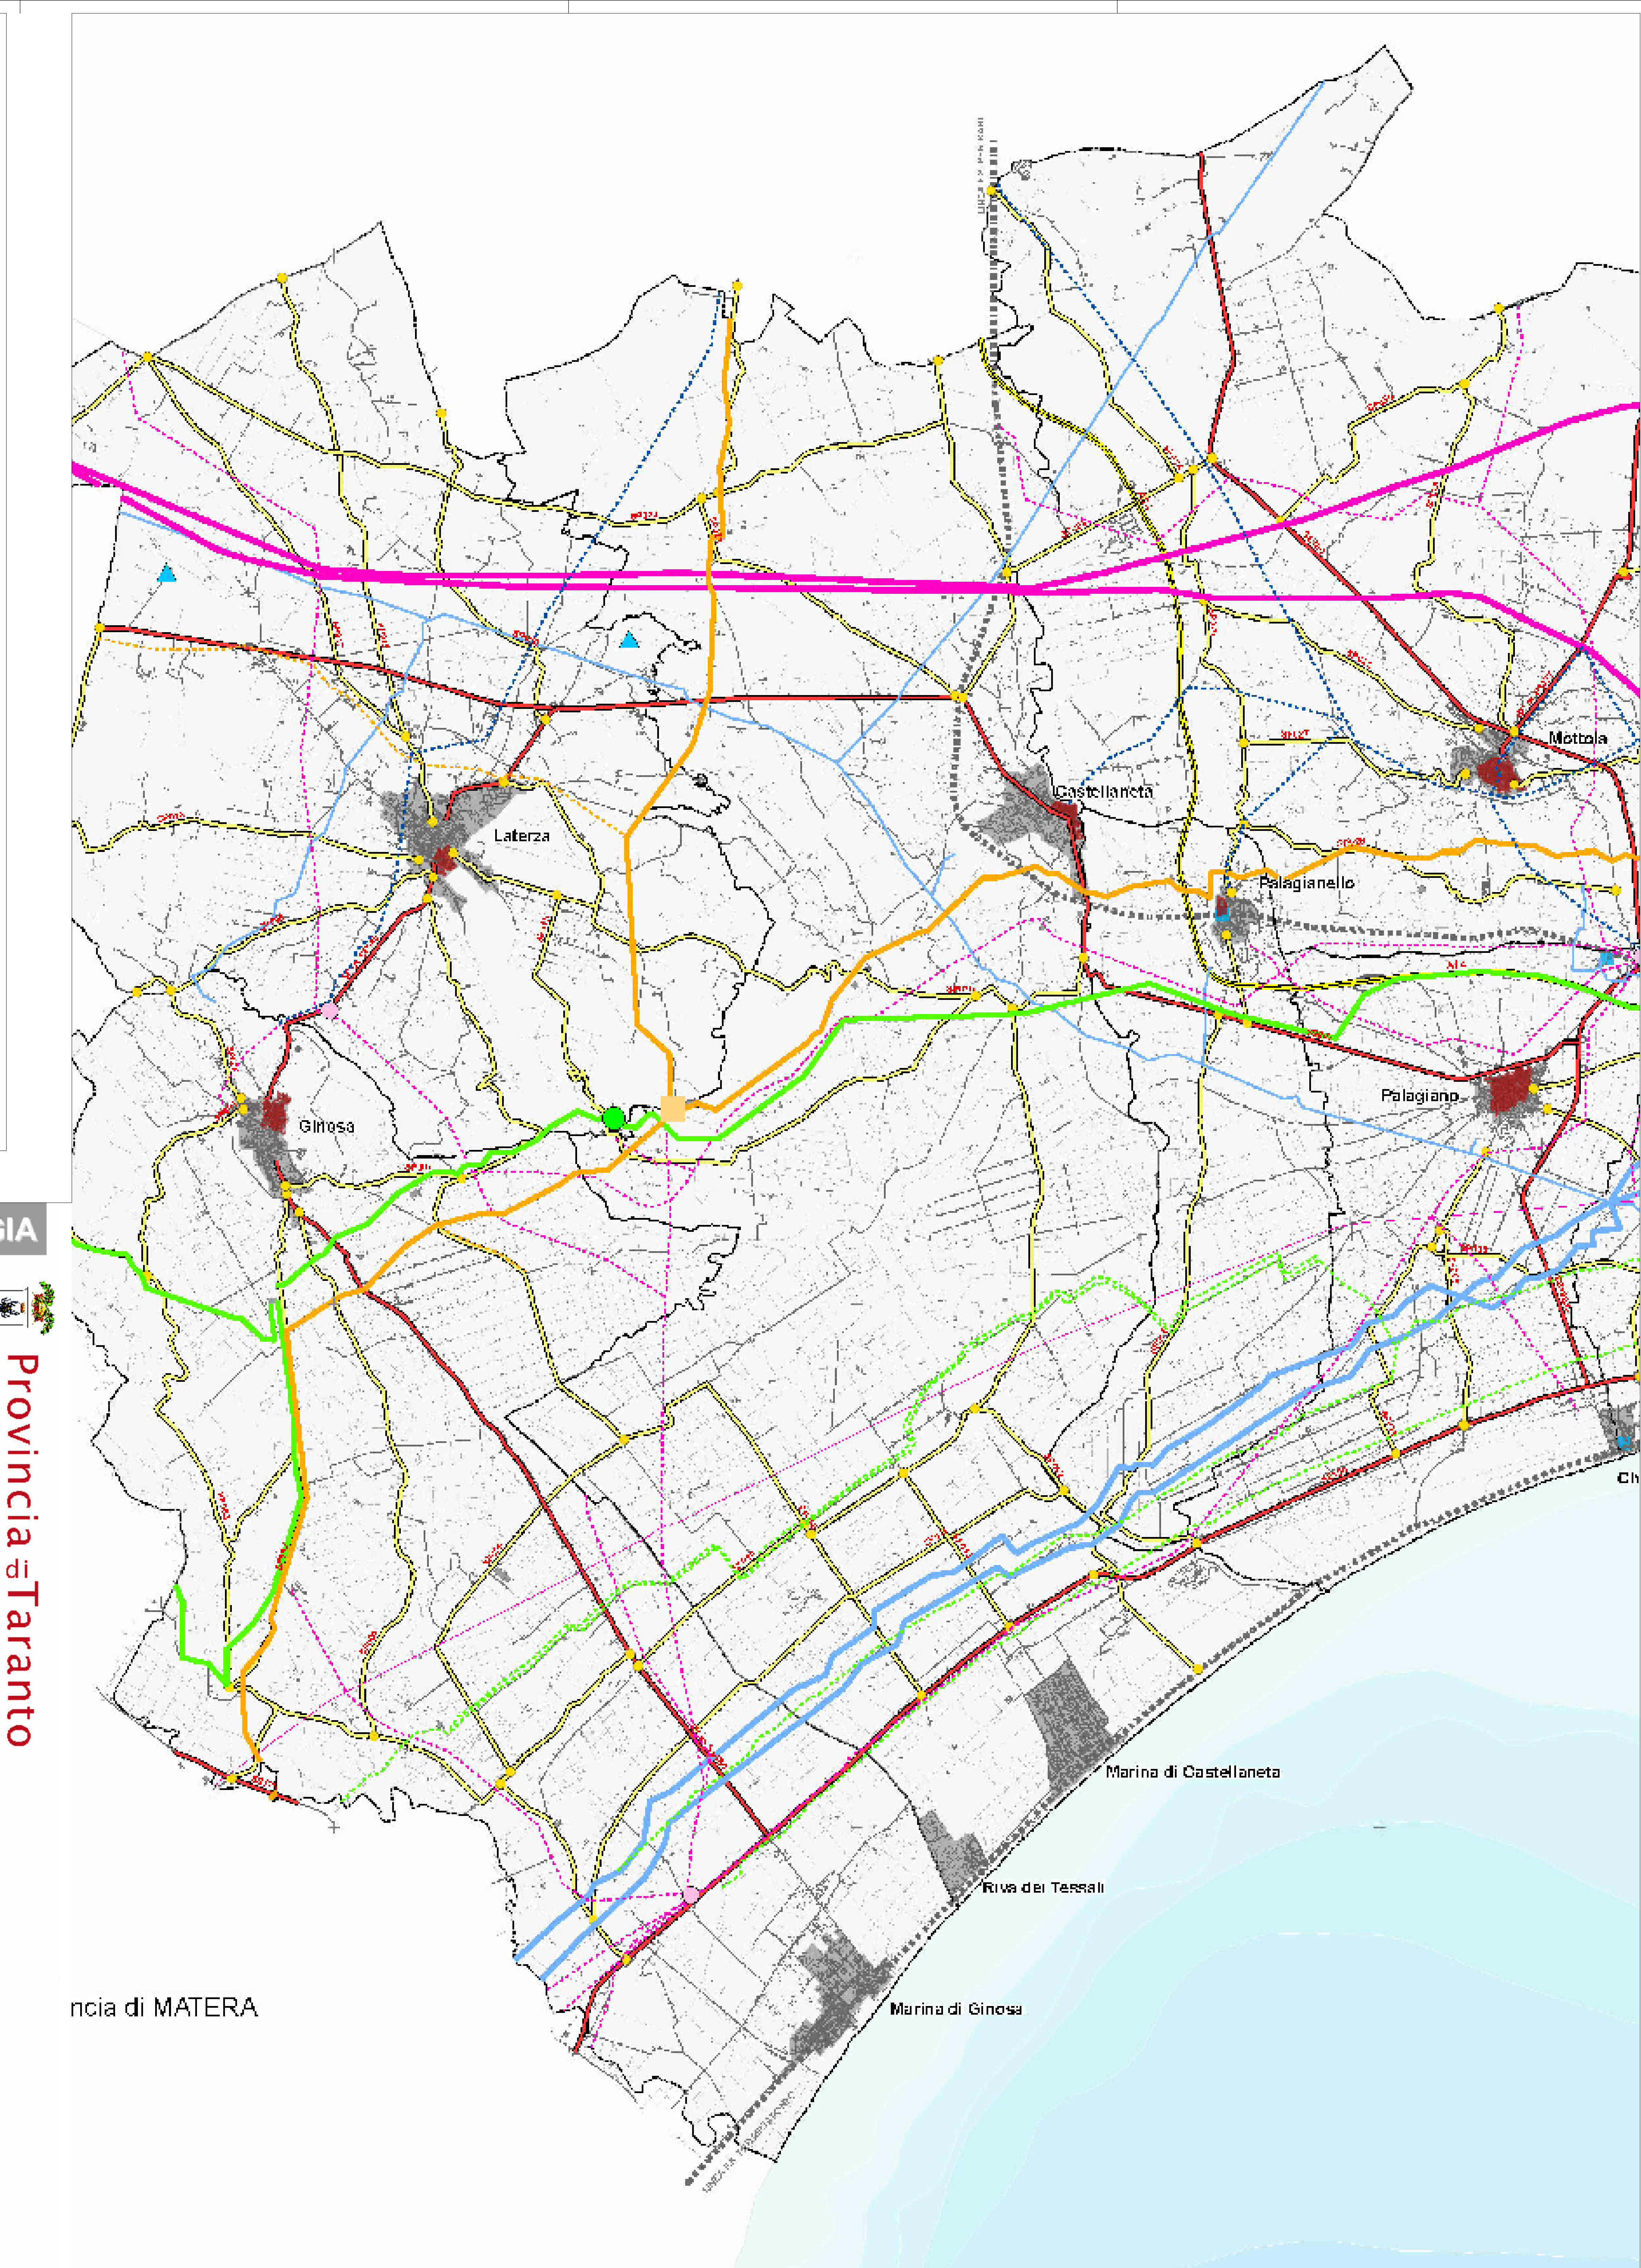

Gli elaborati grafici riportati nella presente tavola rappresentano degli stralci delle Cartografie di progetto rinvenibili dal Piano Territoriale di Coordinamento Provinciale (PTCP) di Taranto relativi al settore del territorio provinciale nel quale si inserisce il Comune di Castellana.